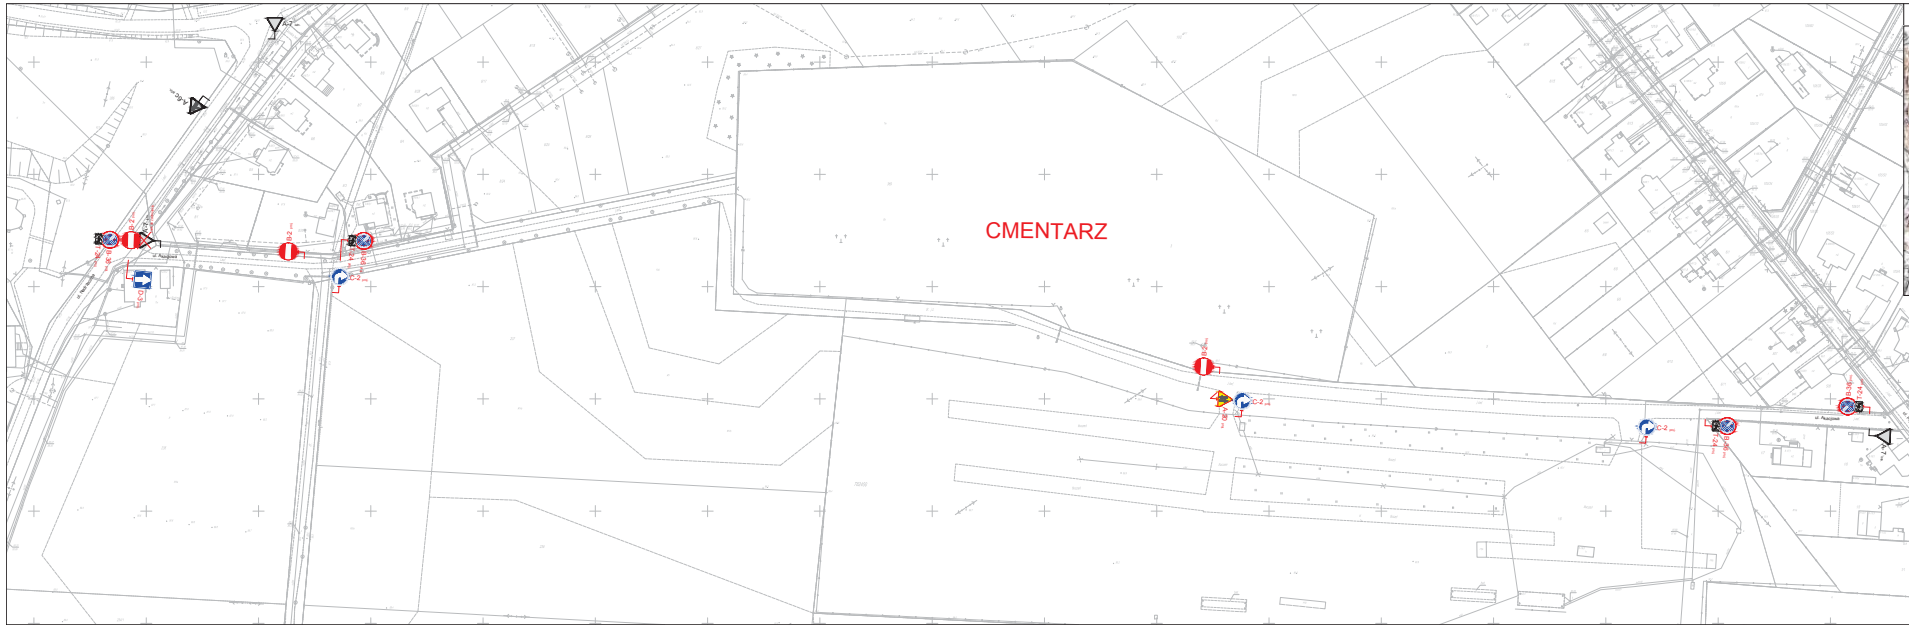

PLAN SYTUACYJNY SKALA 1 : 10 000

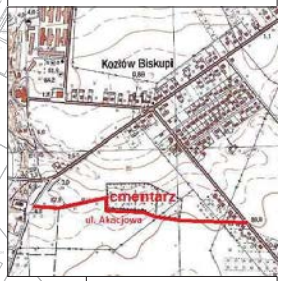

LEGENDA:

A-7 istn. istniejące oznakowanie pionowe

B-2 proj. projektowane oznakowanie pionowe

INWESTOR:
URZĄD GMINY NOWA SUCHA
Nowa Sucha 59A
96-513 Nowa Sucha

WYKONAWCA PROJEKTU:
Pracownia Projektowo - Usługowa
VIA APPIA Wojciech Kmieciński
96-500 SOCHACZEW
ul. Warszawska 95
NIP: 837 16 33 560

OBIEKT:
Ulica Akacjowa w miejscowości Koziów Biskupi, gmina Nowa Sucha, powiat sochaczewski (czasowa organizacja ruchu)

STADIUM: PROJEKT CZASOWEJ ORGANIZACJI RUCHU

BRANŻA: DROGI

PROJEKTANT:	NR UPR.	PODPIS
mgr inż. Wojciech Kmieciński	MAZ/0039/POOD/13	

TREŚĆ RYSUNKU: CZASOWA ORGANIZACJA RUCHU

SKALA:	DATA:	REWIZJA:	NR RYSUNKU:	NR STRONY:
1:1000		00	COR 01	